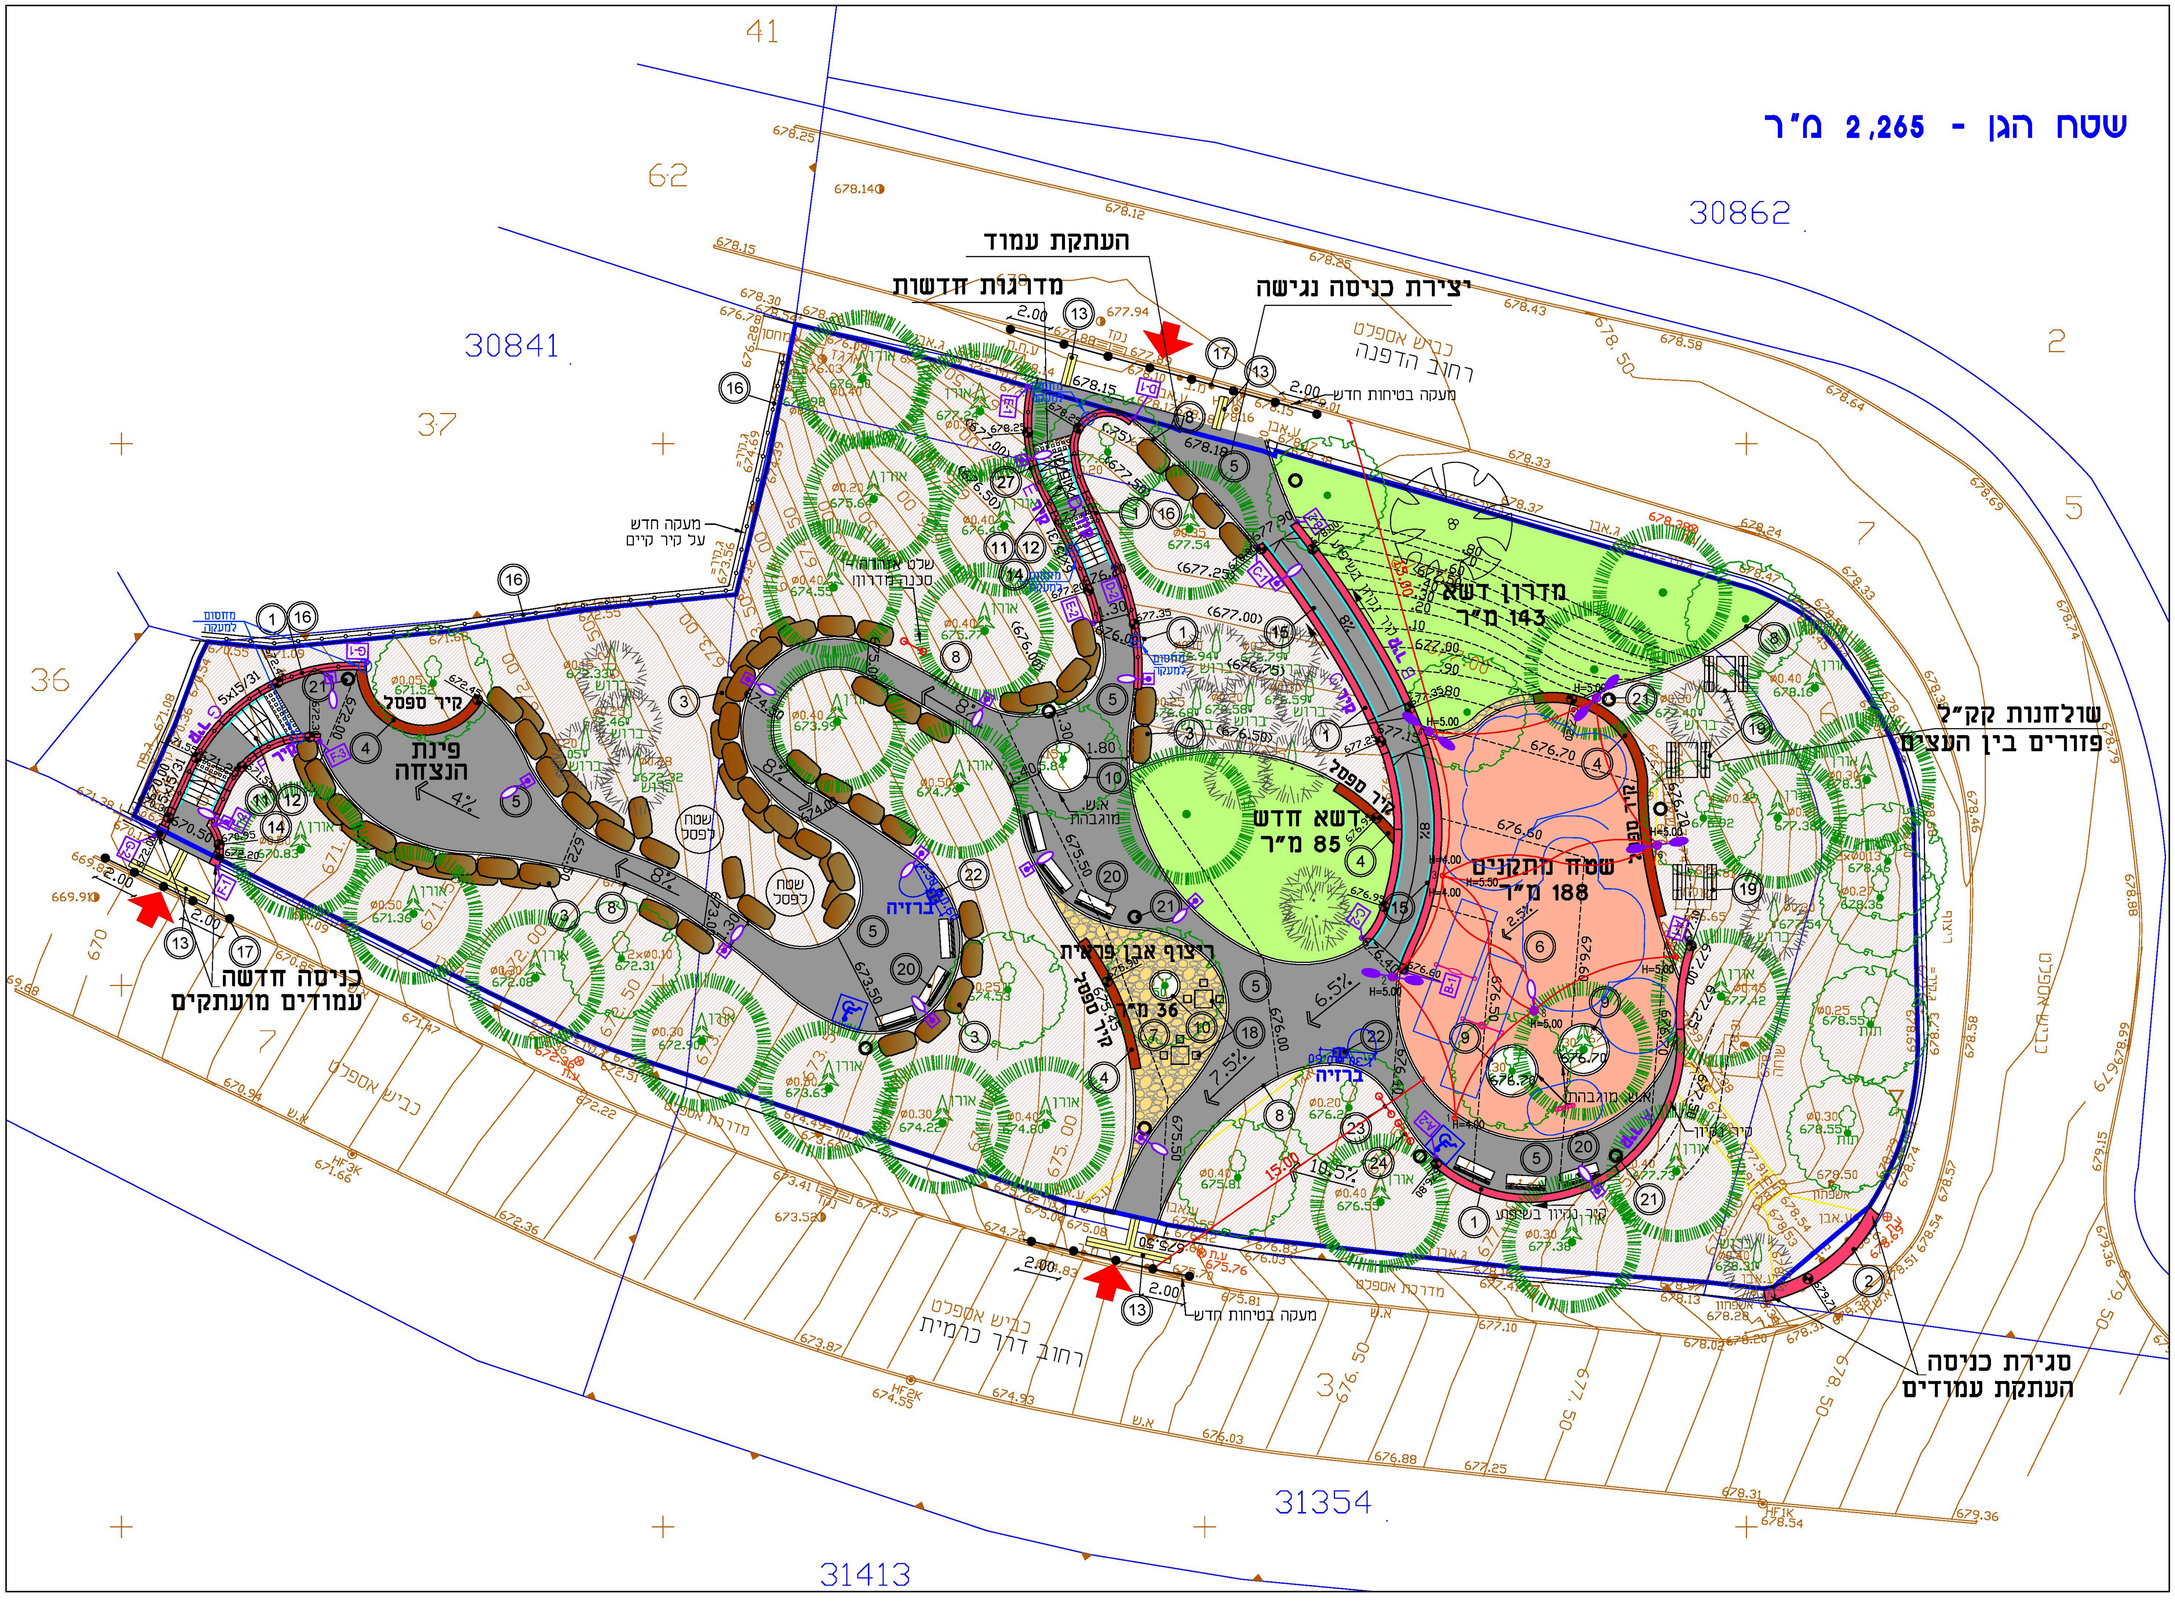

מס'	שינוי	תאריך	שם
7	הוספת מנקזים , הצללה ותאורה. סימון תכנית לביצוע.	05.02.19	רחל
6	הוספת פס מרוצף רחב בין משטח גומי למדשאה, עפי דרישת שפיע	15.10.18	רחל
5	עדכון תכנית עיפ הערות יועצת בטיחות	05.02.18	ורד
4	עדכון תכנית עיפ הערות יועצת בטיחות	14.01.18	ורד
3	עדכון מעברי מדרגות לפי יועצת נגישות	10.01.18	ורד
2	עדכון פיתוח עיפ תכנון מפורט + ביטול מדשאות והוספת פסלים.	26.12.17	ורד
1	מדות כניסה רח' ברזילי, הוספת דשא בעיקולים בשביל – לפי שלחן גננות.	17.12.17	רחל

מקרא

- קיר קיים
- קיר מתוכנן
- קיר ספסל
- אבן שפה גנית מאבן טבעית
- שיחיות קיימות
- אספלט חדש - 375 מיר
- משטח גומי צבעוני
- מדשאה
- ריצוף אבן פראית
- סגמנט עגול לעץ
- אשפתון
- ברזיה
- ספסל חדש
- מעקה שבבה ע"ג קיר
- מאחז יד
- גובה ראש קיר (755.74)
- מקום לכסא גלגלים
- עמוד תאורה קיים
- הפניה לפרט (11)
- עצים קיימים
- עצים מתוכננים

המזמין:

עיריית ירושלים
האגף לשיפור פני העיר
מחלקת הגננות
רח' שמואל הנגיד 9
02-6296707/226

לעיון	למכרז	לביצוע 05.02.2019

שם הפרוייקט: **גן הדפנה**

שם התכנית: **תכנית פיתוח מפורטת**

קנ"מ:	1:100
תאריך הפקה:	24.10.2017
תאריך עדכון אחרון:	15.10.2018
שם קובץ:	S:\Maria-ganim-2017\גן דפנה\pituah\dafna-pit-v1.dwg

124-13 / 5

רחל לוינשטיין - אדריכלית נוף
רח' התעשיה 8, חדר 307, תכפיות, ירושלים.
טל: 02-6455546 פקס: 02-6451364
דואל: Rachel.nof@gmail.com