





מועצה אזורית מטה בנימין
מחלקת יזמים

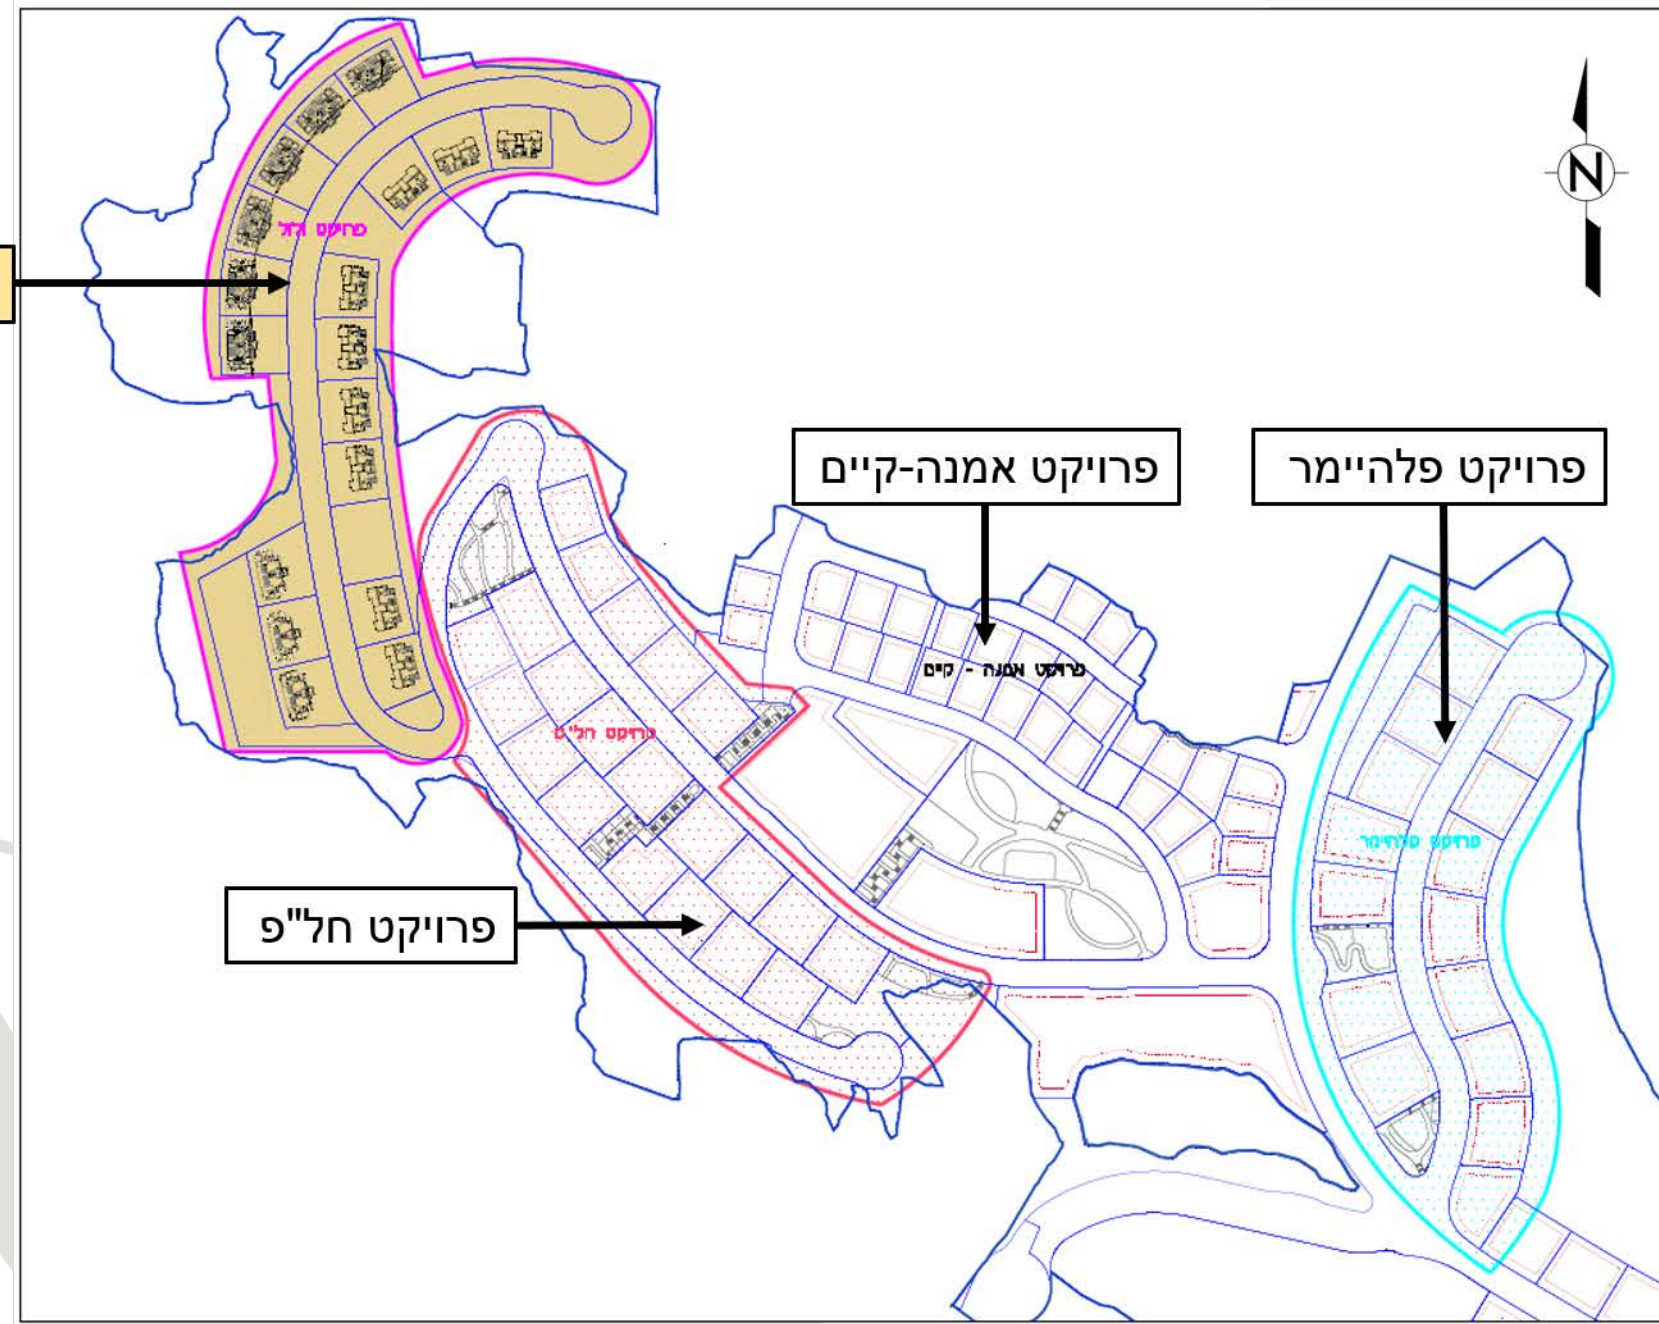

העמדה כללית של הפרוייקט ע"ג תצ"א:

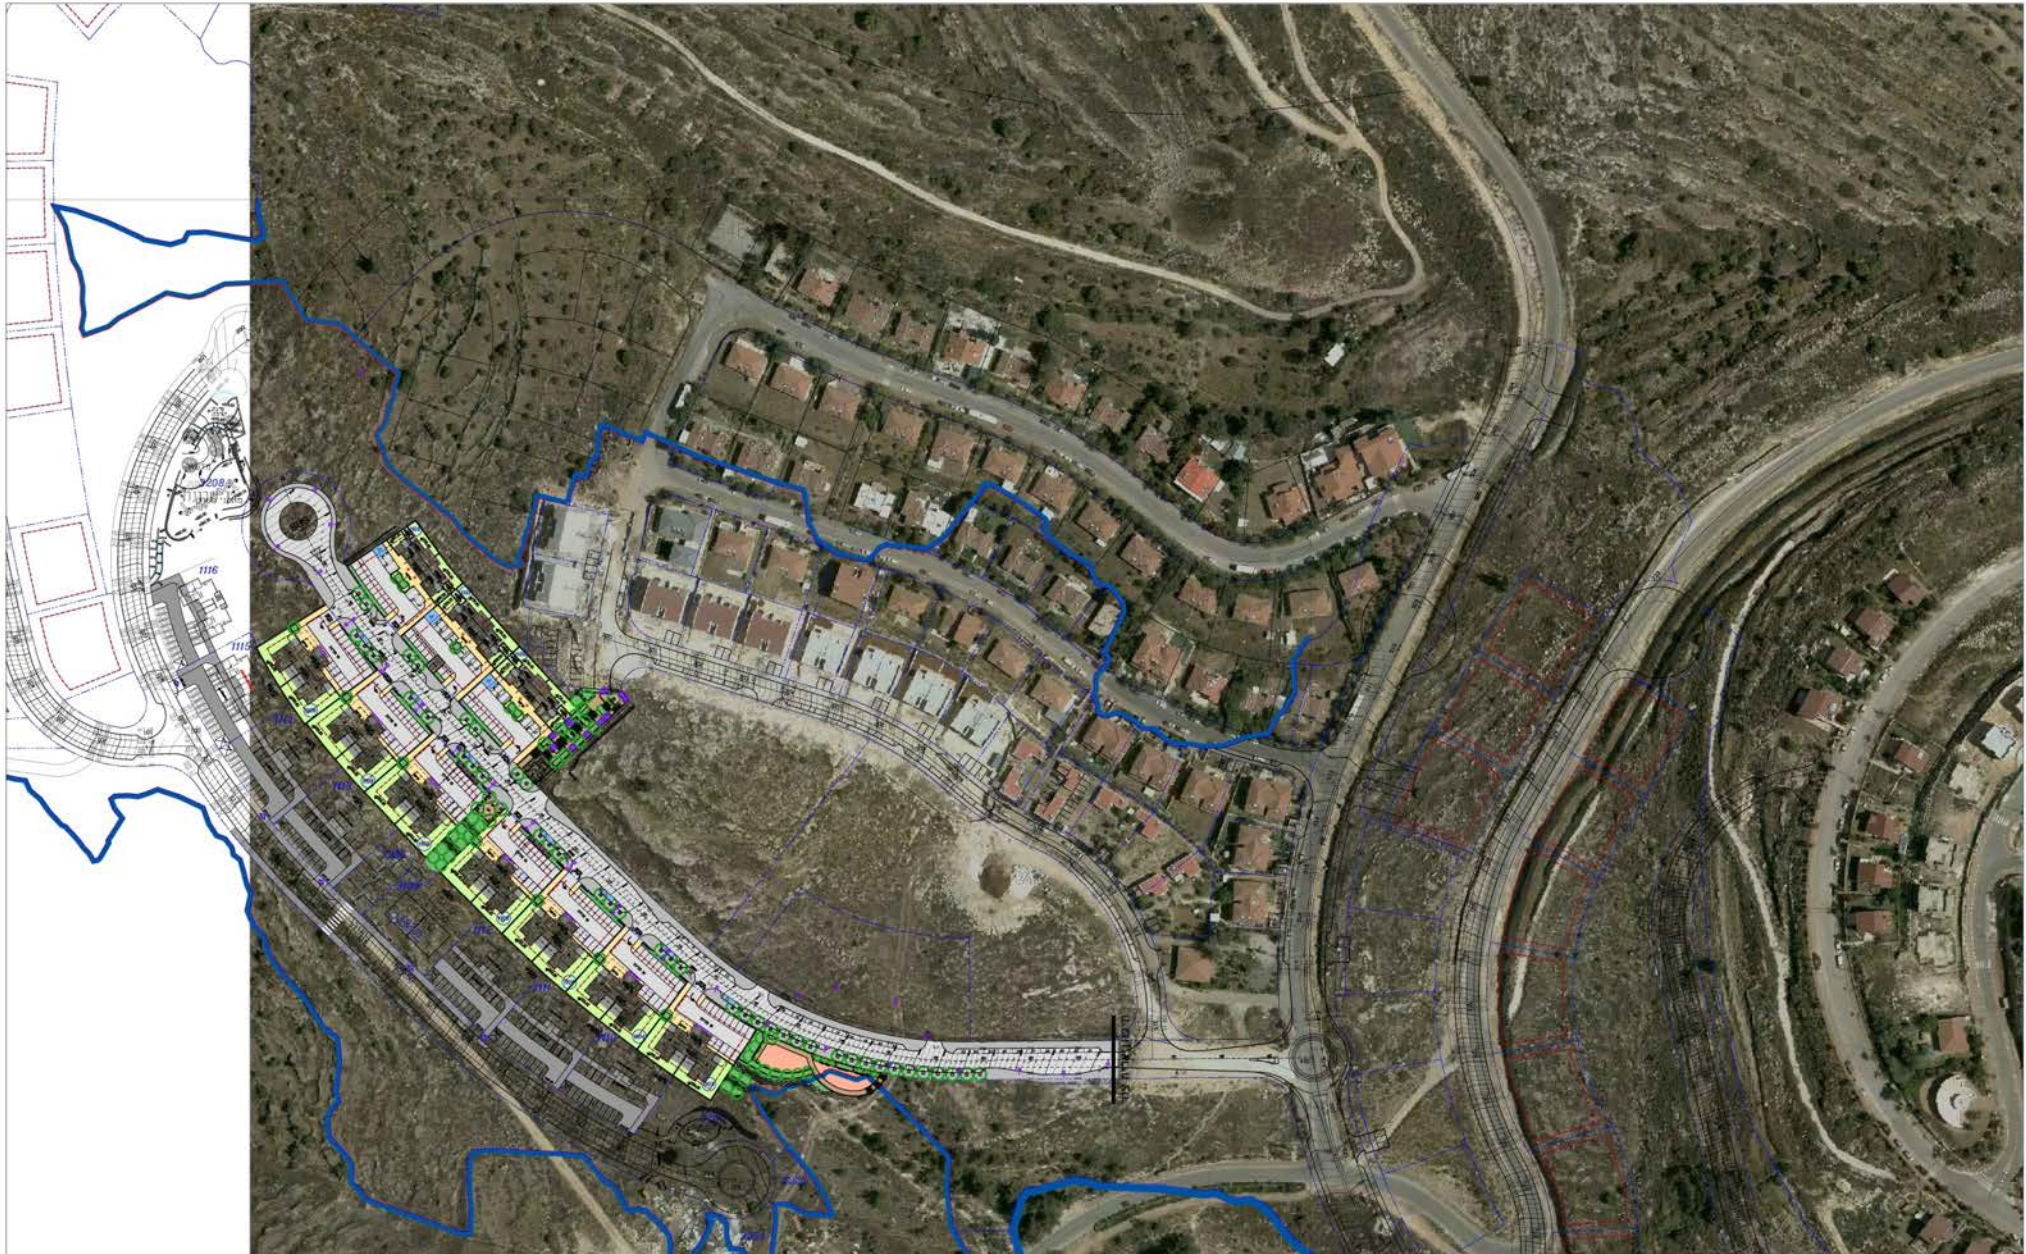





שלב א'


שלב ב'



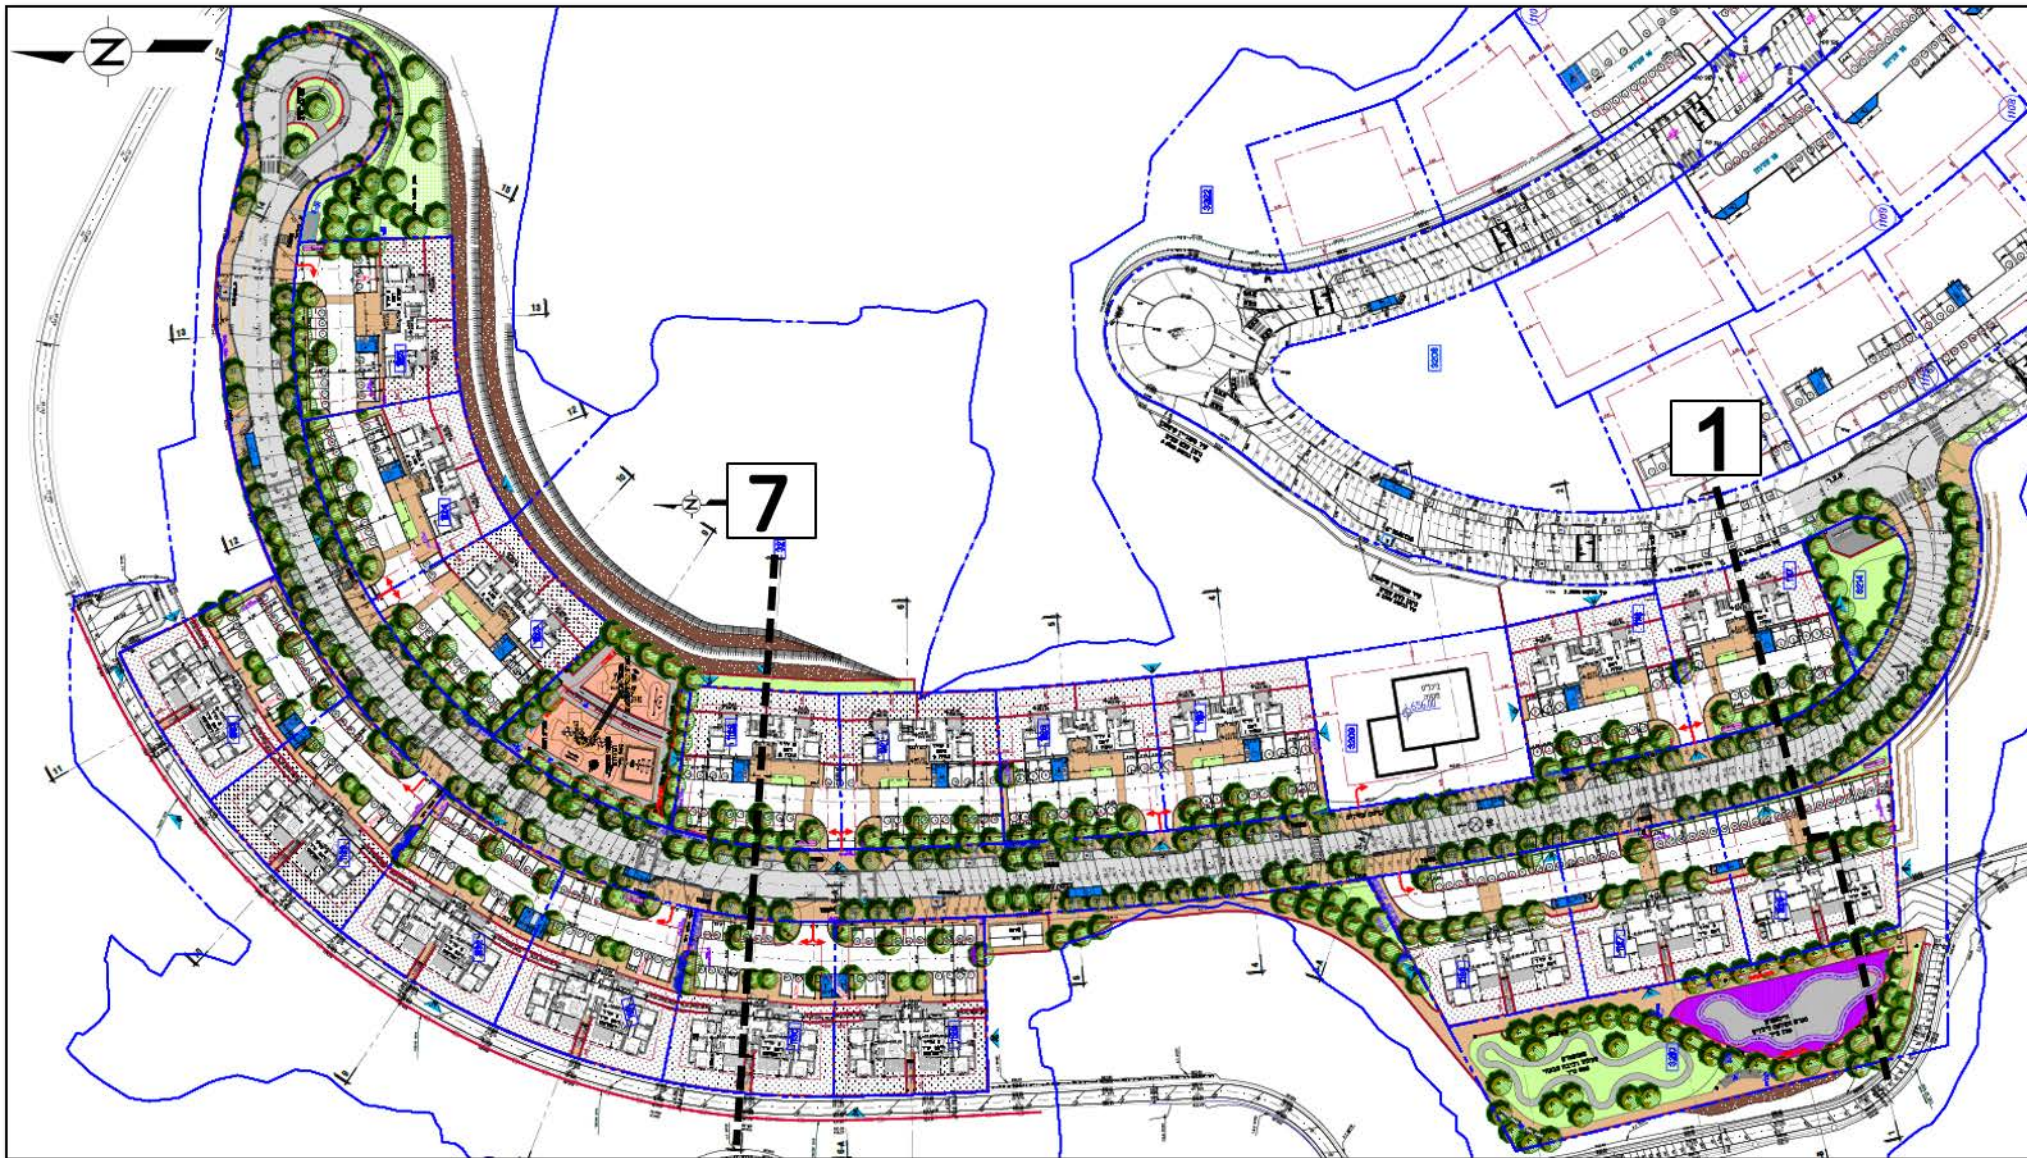


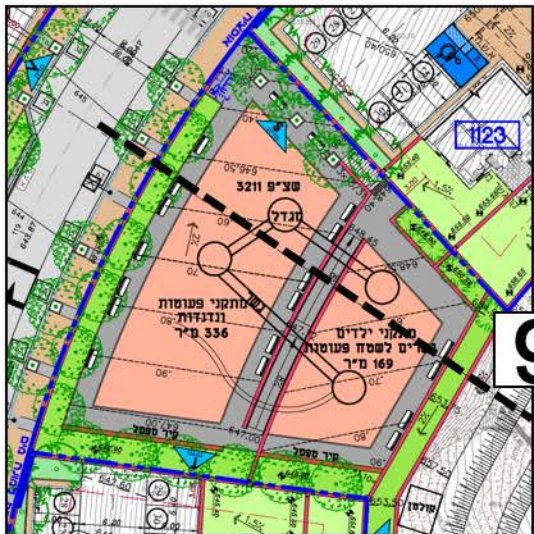

9

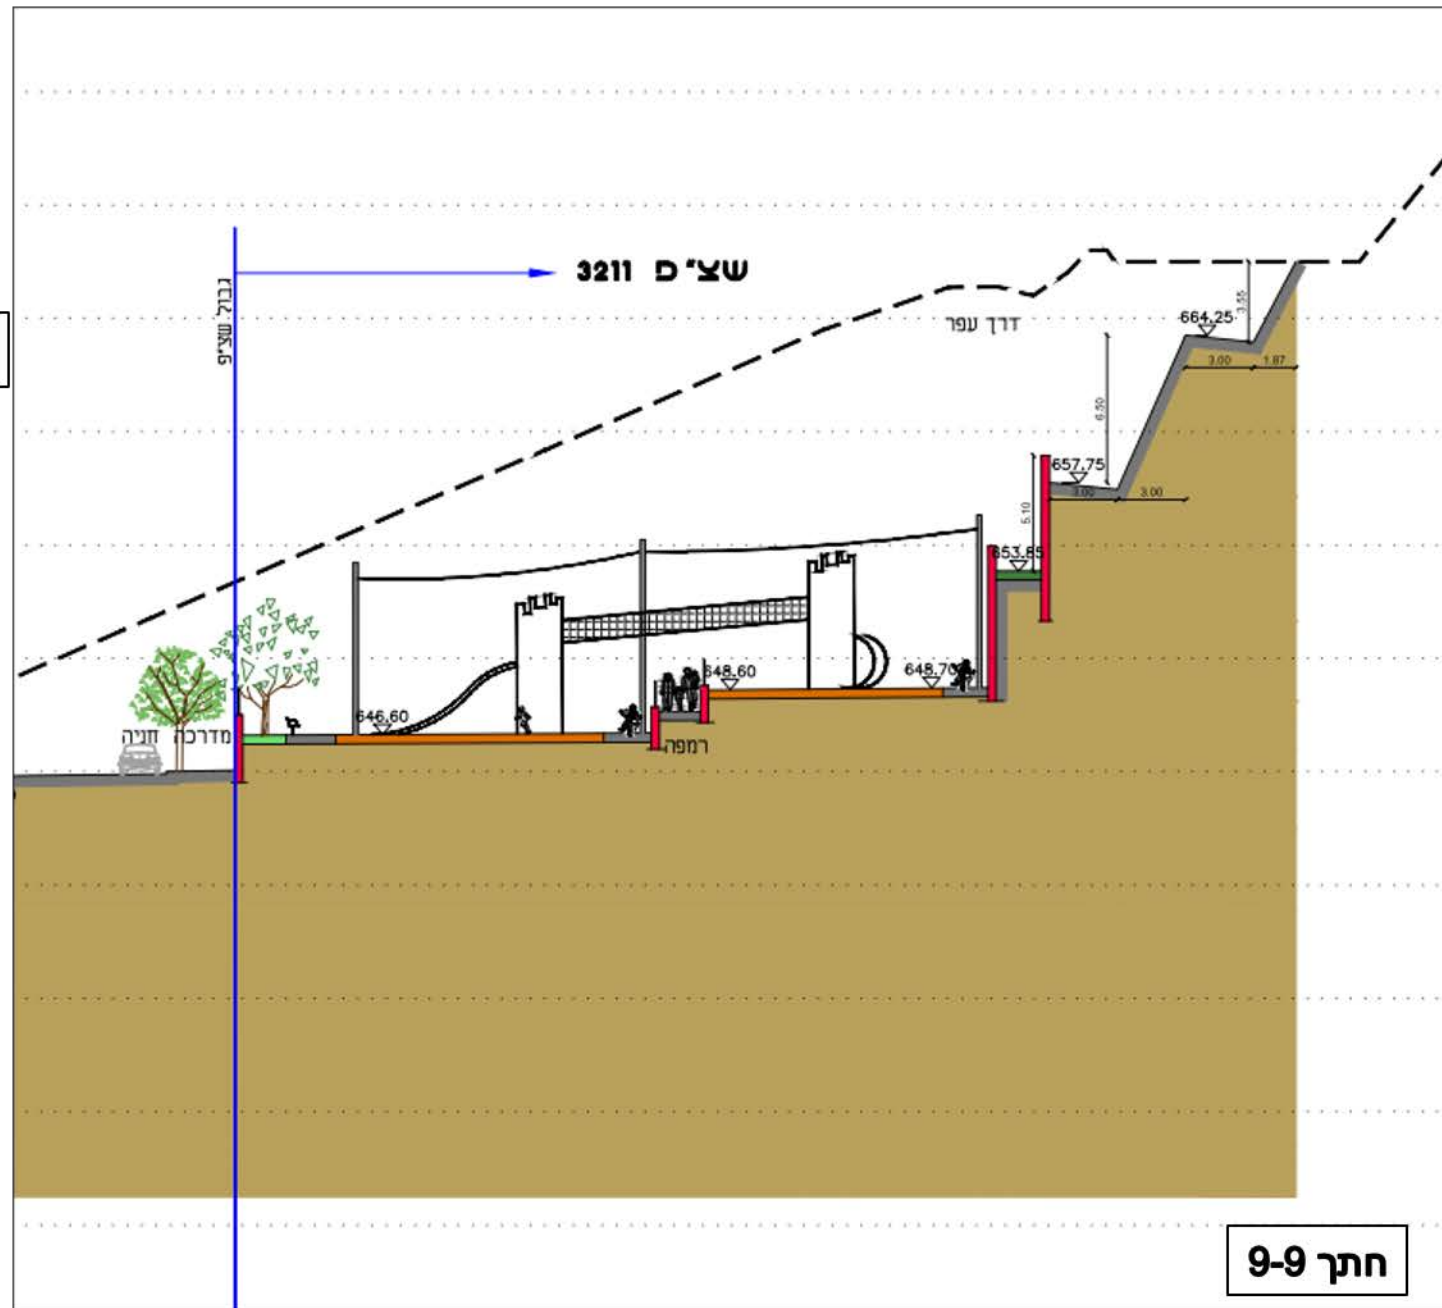


חתך 9-9





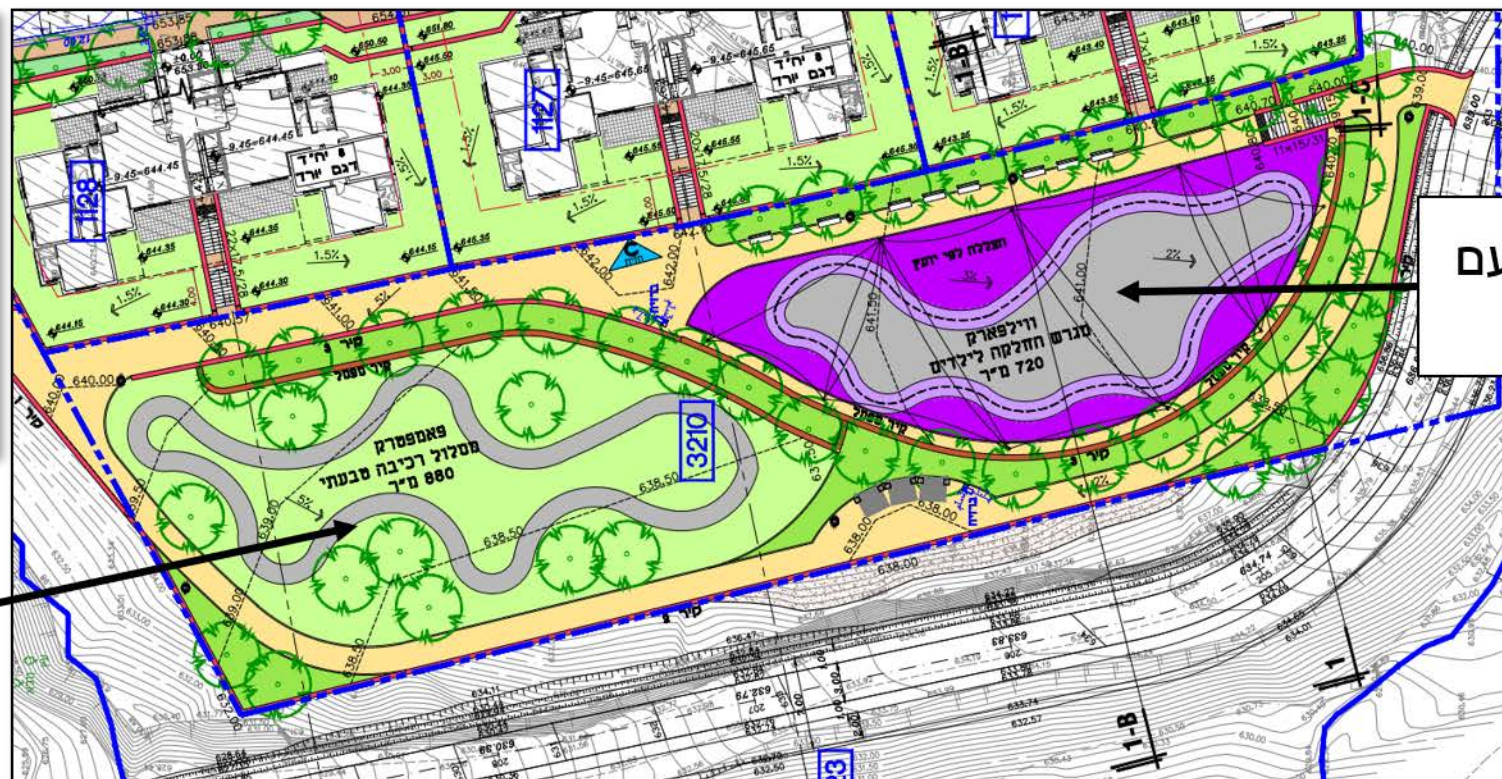


ווילפארק עם הצללה

פאמפטרק הצללות עם עצים

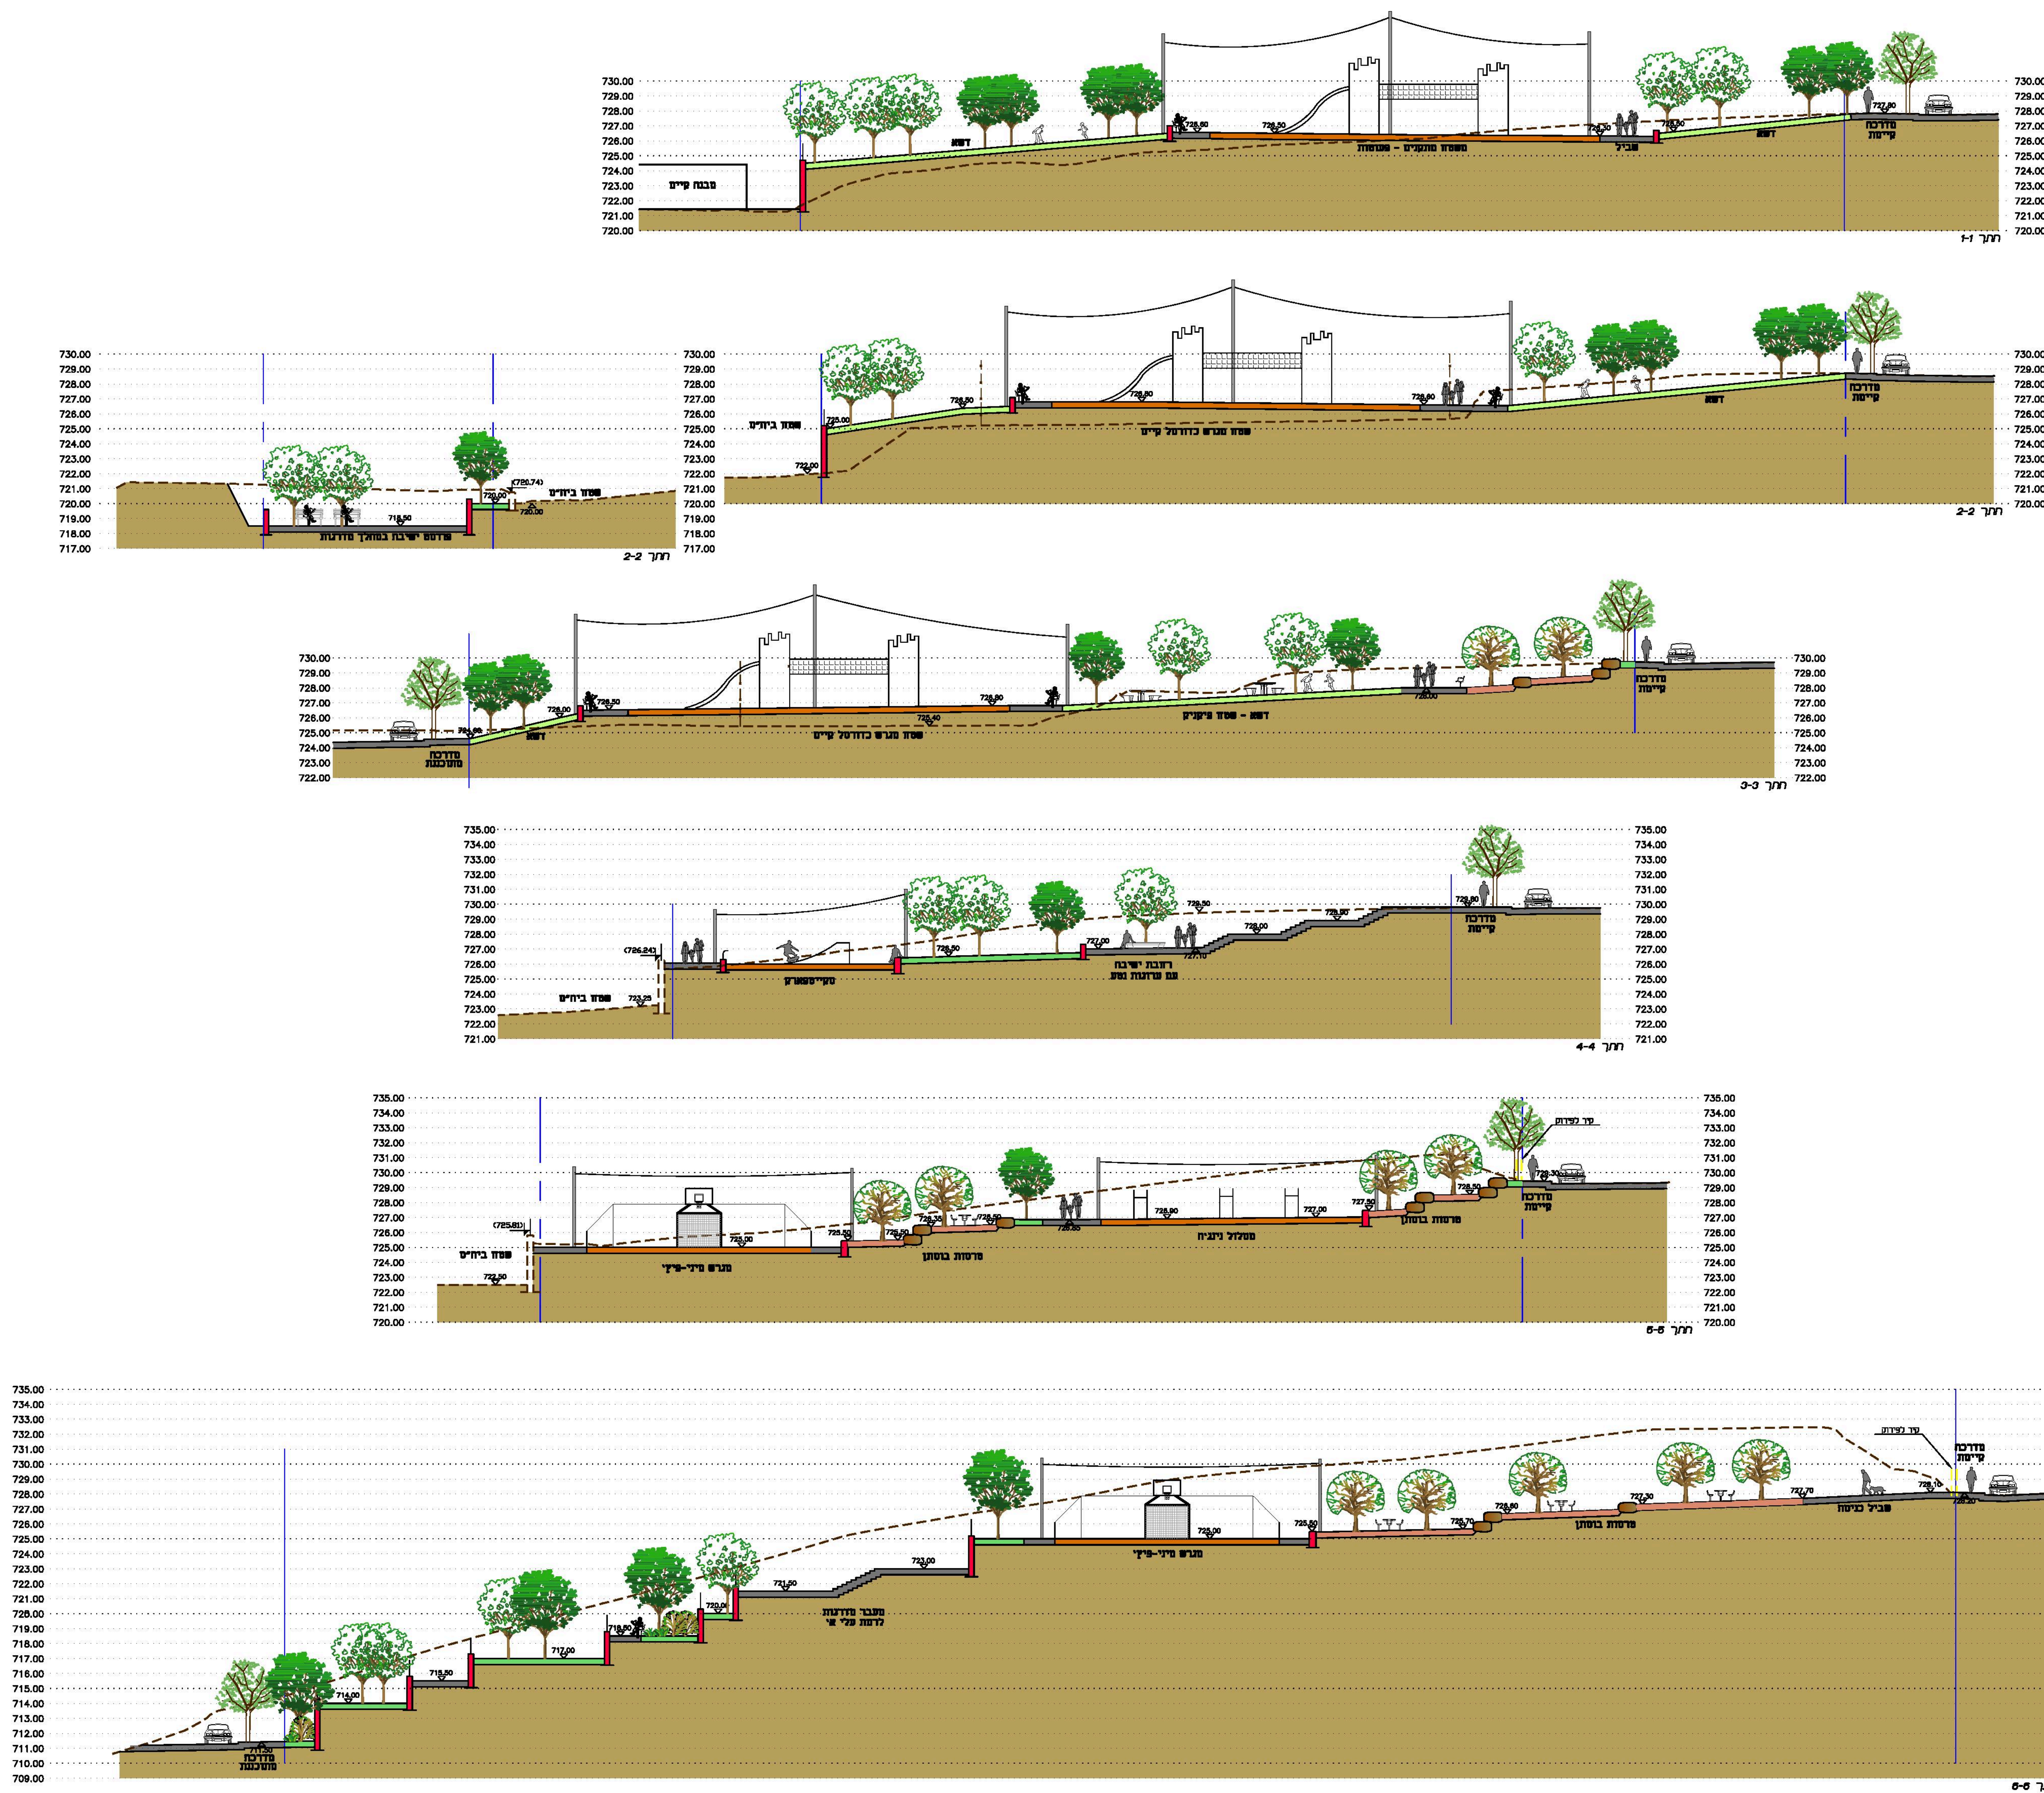[illegible]

☐	לביצוע	☐	למכרז	☒	לעיון
שם הפרוייקט:					
עלי נווה שוהם					
השצי"פ המרכזי 3200 - חלופה ב'					
 התורה לפיתוח מטה בנימין					י"ם:
שם החכנית:					
חזנית					
נתיב:					
150		1:200			
2		התאריך הפקת: 05.10.2021 התאריך עדכון אחרון:			
		שם קובץ: S:\לי - shozap\3200\ - Eli - shozap\2020 - sec - v2.wdg			
רחל לזינשטיין - אדריכלית נ"פ רח' התעשייה 8, חדר 307, תכניות ירושלים. טל: 02-6455546 פקס: 02-6451364 Rachel.nof@gmail.com					

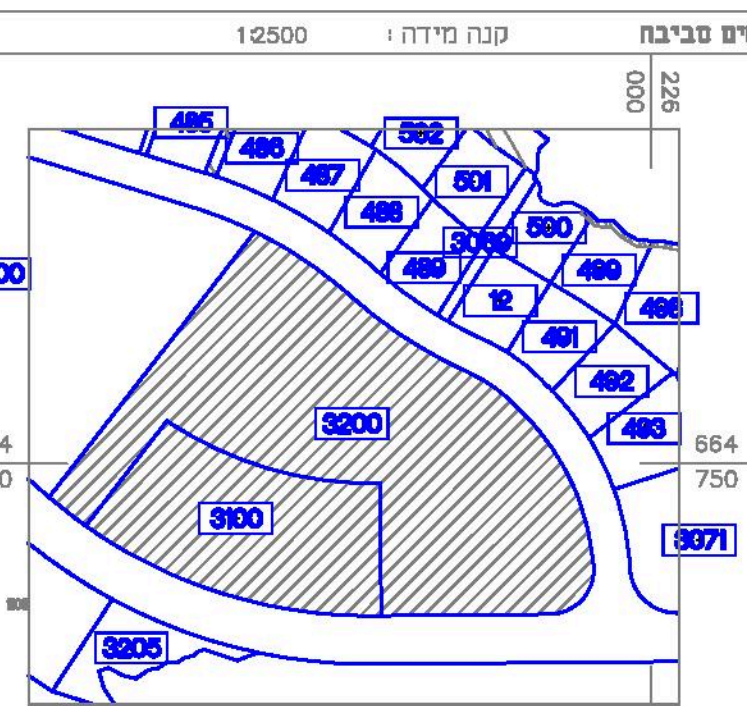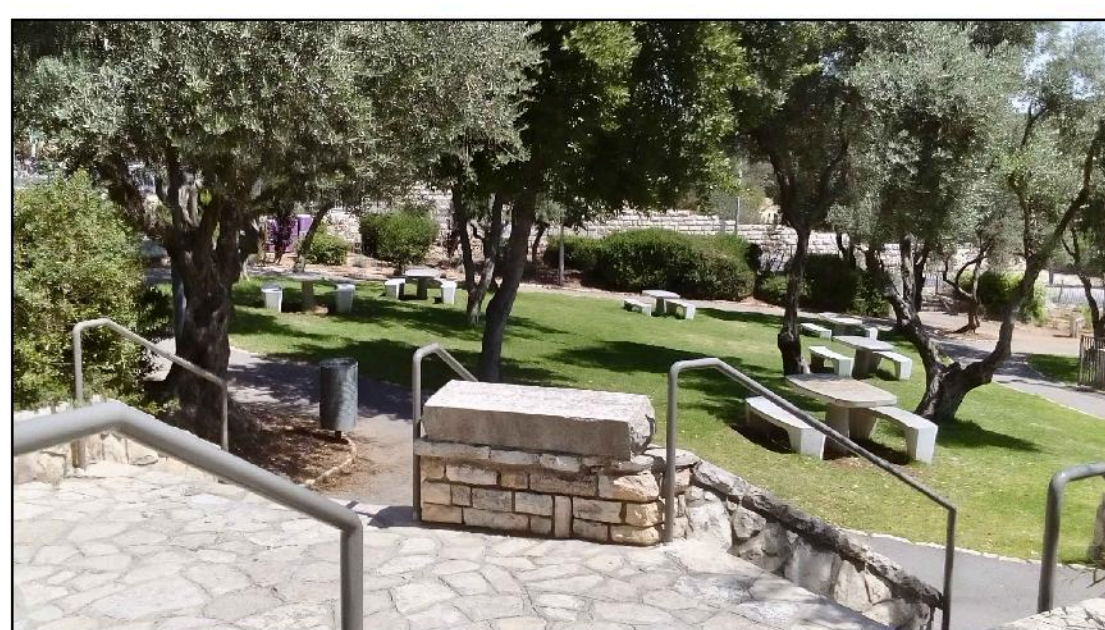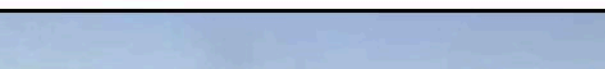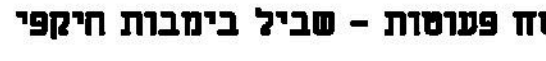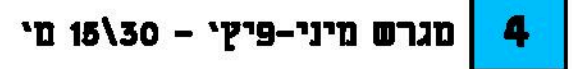

עמוד השער

ע"ת

ריבז' תא בוק

הספה הוכנה לפי תקנות המידיות במסגרת המיזם/התשע"ו-2016.

אג

תלטיש

השצ"פ המרכזי 3200 - חלופה ב'

החברה לפיתוח

דו"ח פיתוח כלכלי

150 / 1:250

ב"ח' התעשייה 8, חדר 307, תלפיות, ירושלים.